

MAPA SYTUACYJNO - WYSOKOŚCIOWA
do celów projektowych skala 1 : 1000
Mapa powstała na podstawie digitalizacji mapy w skali 1: 1000
ark. nr 6.170.31.18.4, 6.170.31.23.2, 6.170.31.19.3, 6.170.31.24.1, 6.170.31.19.4,
6.170.31.20.3, 6.170.31.20.1, 6.170.31.20.2, 6.170.31.20.2, 6.170.32.16.1,
6.170.32.16.3, 6.170.32.16.2, 6.170.32.17.1, 6.170.32.17.2, 6.170.32.17.3,
6.170.32.17.4, 6.170.32.22.1, 6.170.32.22.2 oraz pomiaru własnego
Układ współrzędnych płaskich: "2000/6"
Układ wysokościowy: "Kronsztadt 60"

Miejscowość Kwiatków, Tum, Marynki, Witaszewice, Orszewice
Podgórzyce, Góra Św. Małgorzaty
Woj. łódzkie
Pow. łęczycki
Jednostka ewidencyjna 100403_2 Góra Św. Małgorzaty
Obręb 100403_2.0007 Góra Św. Małgorzaty
Obręb 100403_2.0014 Kwiatków
Obręb 100403_2.0016 Marynki
Obręb 100403_2.0019 Orszewice
Obręb 100403_2.0020 Podgórzyce
Obręb 100403_2.0024 Tum
Obręb 100403_2.0024 Witaszewice
GKN.6642.1.742.2015

BIURO GEODEZJI
Tęczyw - Miller
99-100 Łęczyca, Al. Jana Pawła II 3
tel. 024-721-82-22
NIP 775-21-58-262 REGON 47229141

Mapę do celów projektowych wykonał
geodeta uprawniony Czesław Tęczyw
upr. zawod. nr 13123. Mapa zawiera
stan aktualny na wrzesień 2015 r.
w zakresie oznaczonym linią przerywaną.

GEODETA UPRAWNIONY
nr upr. zaw. 13123
Czesław Tęczyw

W wykonaniu niniejszej mapy nie było poprzedzone
ustaleniami dotyczącymi ewentualnych służebności
gruntowych obciążających grunty położone
w granicach projektowanej inwestycji budowlanej.

Przebieg granic działek oraz konturów
klasifikacyjnych wprowadzono na podstawie
danych z ewidencji gruntów i budynków.


UWAGA:
Nie wyklucza się istnienia w terenie innych przewodów,
o których brak informacji wynika z zaszczytów historycznych
lub nie dopełnienia przepisów zgłoszenia do inwentaryzacji
(Prawo Geodezyjne i Kartograficzne Dz.U. 30/1989.poz.163).

Łęczyca, dn. 28.09.2015r.

Arkusz 2 i 3

Arkusz 2


Arkusz 3

 

- Legenda:**
- projektowany kanał ciśnieniowy
 - Tc72 - miejsce włączenia projektowanego przyłącza
 - 97 - punkt charakterystyczny rurociągu ciśnieniowego
 - p397 - projektowana pompownia przydomowa na działce 397
 - Tc72 - p397 - projektowane przyłącze ciś. Dn40mm
 - z065 - zasuwa na projektowanym kanale ciśnieniowym
 - - - - - projektowany kabel energetyczno-sterowniczy
 - - - - - projektowana skrzynka zasilająco-sterująca przydomowej przepompowni
 - - - - - docelowy kanał grawitacyjny
 - o - studnia na docelowym kanale grawitacyjnym

Uwaga:
Na skrzyżowaniach z istniejącymi kablami energetyczno-sterowniczymi
zastosować rury osłonowe z PCV.

Projektowane przewody i kable nie tworzą kolizji wysokościowych z
istniejącym uzbrojeniem podziemnym.

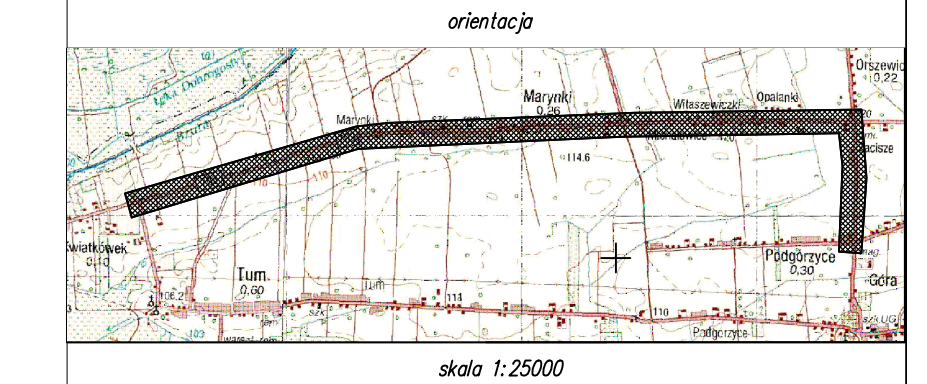

Niniejszy wydruk mapy jest fragmentem mapy
sytuacyjno-wysokościowej do celów projektowych
w skali 1:1000 zaewidencjonowanej przez Starostę
Łęczyckiego dn. 02.12.2015r. pod nr P.1004.2015.1065

Za zgodność z oryginałem:

Powierzam niniejszym, że niniejszy dokument zawiera
opracowanie w wykonaniu geodezyjnym
i kartograficznym, których rezultaty zawiera
opis techniczny wpisany do ewidencji
materiałów planistycznych zasobu kartograficznego
i kartograficznego
STAROSTA ŁĘCZYCKI
P.1004.2015.1065
02.12.2015
(Data wykonania operacji technicznej do ewidencji map)

Zakład Projektowania i Realizacji Inwestycji			
KOMAS.C.			
91-420 Łódź, ul. Północna 27/29, pok. 111 tel/fax (42)630 04 84			
Objekt: Budowa kanalizacji ciśnieniowej - etap Marynki i etap Nowy Gaj - kanalizacja sanitarna w m. Kwiatków, Tum, Marynki, Witaszewice, Orszewice, Góra Św. Małgorzaty	Treść rys.:		Rodzaj proj. PBW
	Projekt zagospodarowania		
Projektował branża elektr.:	mgr inż. M. Simiński	LOD/1439/PWOE/10	
Projektował branża sanit.:	inż. J. Kozłowski	GP II 460 - 876	Data: 02.2016
Projektował branża sanit.:	mgr inż. B. Kozłowski	LOD/1541/PWOS/10	Skala: 1:1000
Sprawił branża sanit.:	inż. H. Majewska	131/98/WL	Nr rys. 4