


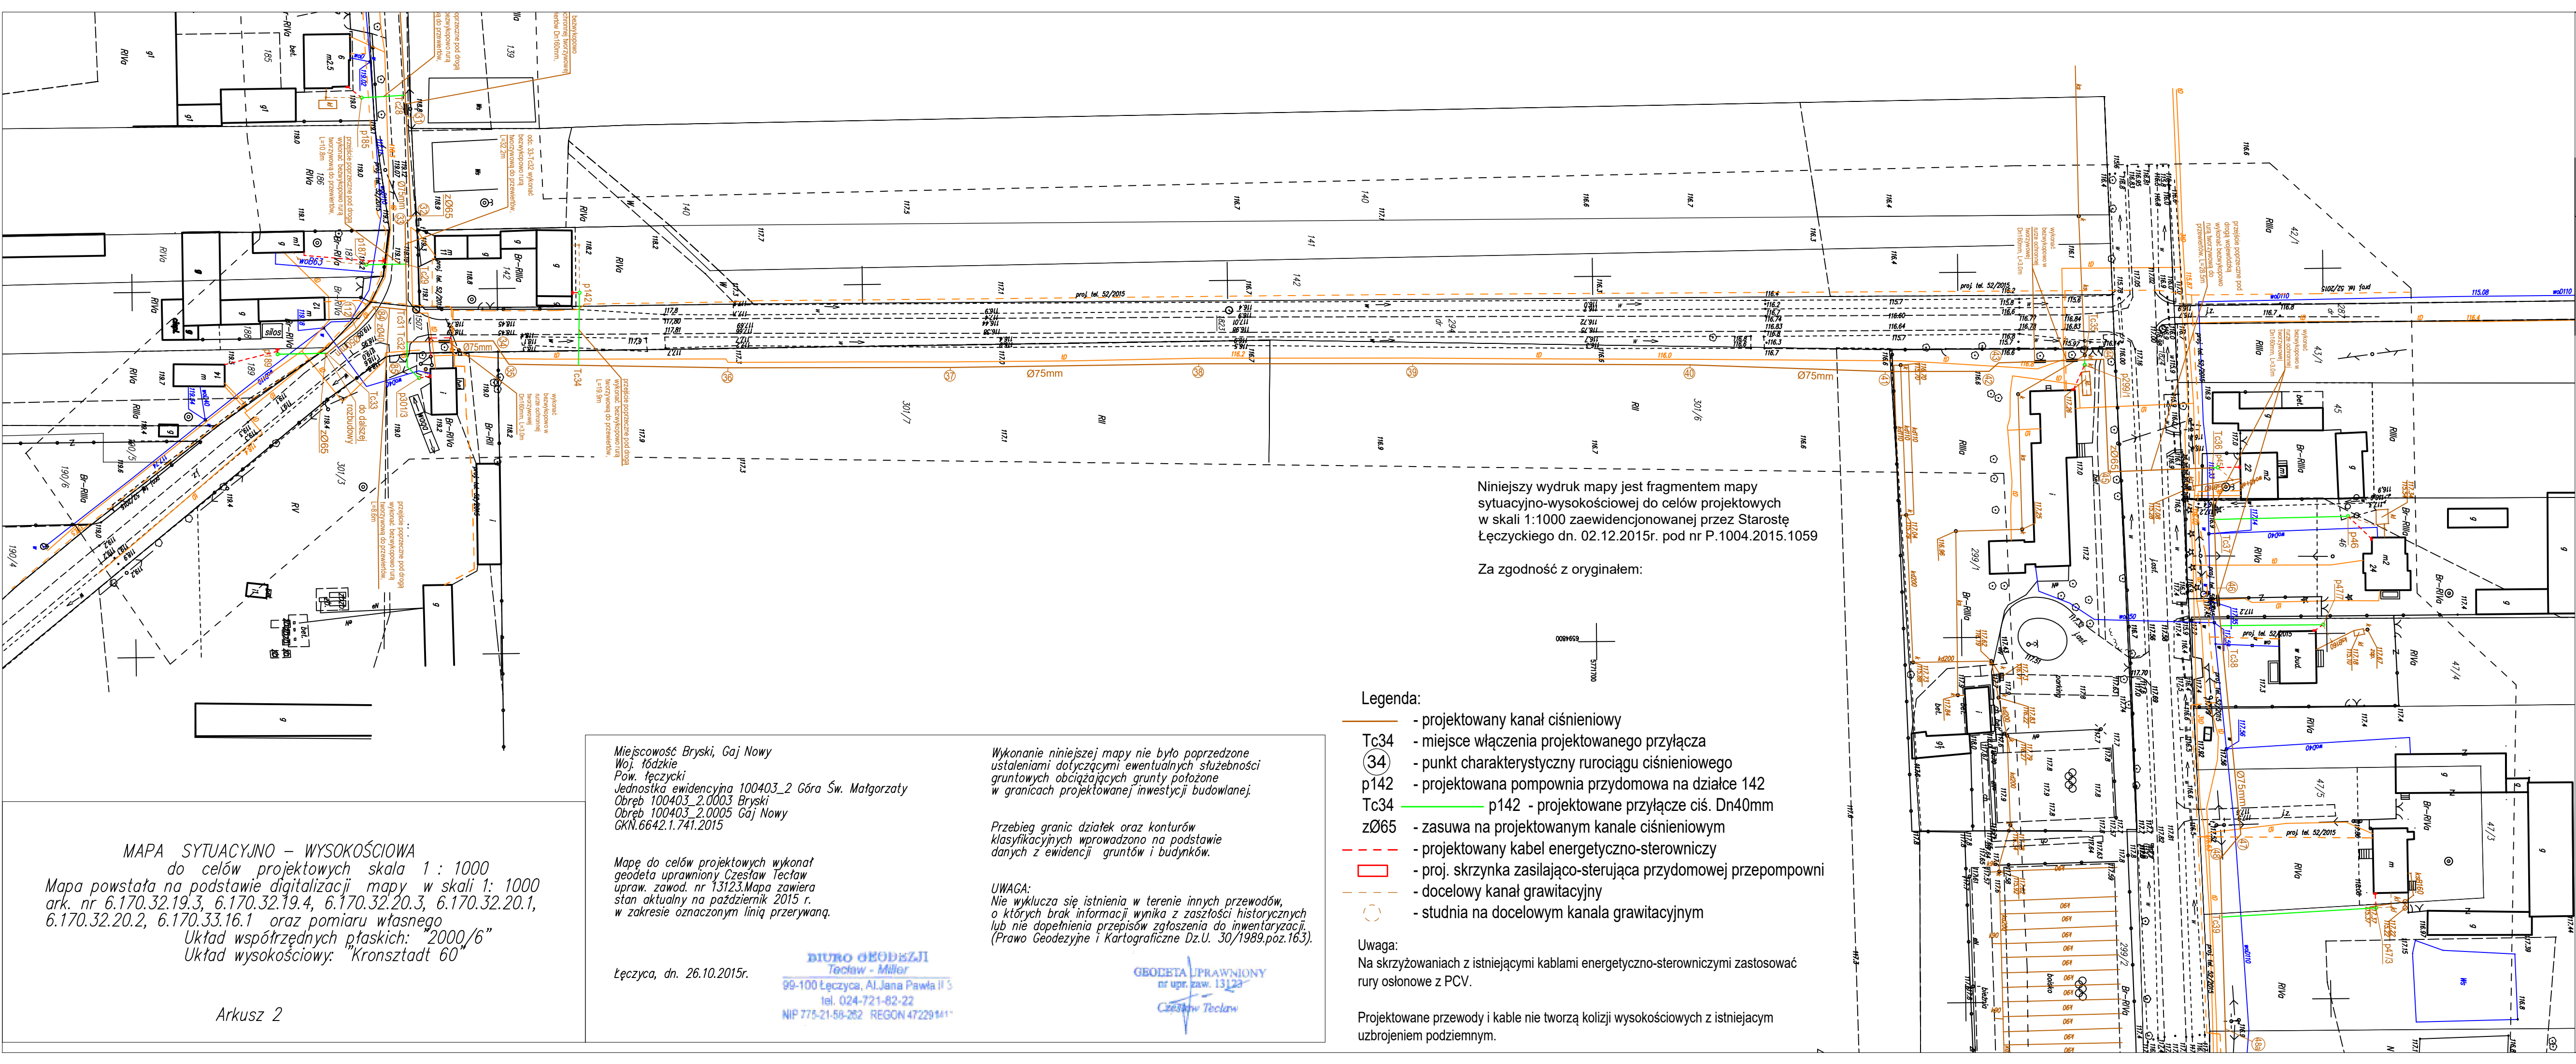

Niniejszy wydruk mapy jest fragmentem mapy sytuacyjno-wysokościowej do celów projektowych w skali 1:1000 zaewidencjonowanej przez Starostę Łęczyckiego dn. 02.12.2015r. pod nr P.1004.2015.1059

Za zgodność z oryginałem:

Legenda:

- projektowany kanał ciśnieniowy
- Tc34 - miejsce włączenia projektowanego przyłącza
- 34 - punkt charakterystyczny rurociągu ciśnieniowego
- p142 - projektowana pompownia przydomowa na działce 142
- Tc34 - p142 - projektowane przyłącze ciś. Dn40mm
- z065 - zasuwa na projektowanym kanale ciśnieniowym
- - - - - projektowany kabel energetyczno-sterowniczy
- - - - - proj. skrzynka zasilająco-sterująca przydomowej przepompowni
- - - - - docelowy kanał grawitacyjny
- - - - - studnia na docelowym kanale grawitacyjnym

Uwaga:
Na skrzyżowaniach z istniejącymi kablami energetyczno-sterowniczymi zastosować rury osłonowe z PCV.

Projektowane przewody i kable nie tworzą kolizji wysokościowych z istniejącym uzbrojeniem podziemnym.

MAPA SYTUACYJNO – WYSOKOŚCIOWA do celów projektowych skala 1 : 1000
Mapa powstała na podstawie digitalizacji mapy w skali 1: 1000 ark. nr 6.170.32.19.3, 6.170.32.19.4, 6.170.32.20.3, 6.170.32.20.1, 6.170.32.20.2, 6.170.33.16.1 oraz pomiaru własnego
Układ współrzędnych płaskich: "2000/6"
Układ wysokościowy: "Kronsztadt 60"

Miejscowość Bryski, Gaj Nowy
Woj. łódzkie
Pow. łęczycki
Jednostka ewidencyjna 100403_2 Góra Św. Małgorzaty
Obręb 100403_2.0003 Bryski
Obręb 100403_2.0005 Gaj Nowy
GKN.6642.1.741.2015

Wykonanie niniejszej mapy nie było poprzedzone ustaleniami dotyczącymi ewentualnych służebności gruntowych obciążających grunty położone w granicach projektowanej inwestycji budowlanej.

Przebieg granic działek oraz konturów klasyfikacyjnych wprowadzono na podstawie danych z ewidencji gruntów i budynków.


UWAGA:
Nie wyklucza się istnienia w terenie innych przewodów, o których brak informacji wynika z zasłouchi historycznych lub nie dopełnienia przepisów zgłoszenia do inwentaryzacji. (Prawo Geodezyjne i Kartograficzne Dz.U. 30/1989.poz.163).

Mapę do celów projektowych wykonał geodeta uprawniony Czesław Teclaw upraw. zawod. nr 13123. Mapa zawiera stan aktualny na październik 2015 r. w zakresie oznaczonym linią przerywaną.

Łęczyca, dn. 26.10.2015r.

BIURO GEODEZJI
Teclaw - Miller
99-100 Łęczyca, Al. Jana Pawła II 3
tel. 024-721-82-22
NIP 775-21-58-252 REGON 47229141

GEODETA UPRAWNIONY
nr upr. zaw. 13123
Czesław Teclaw

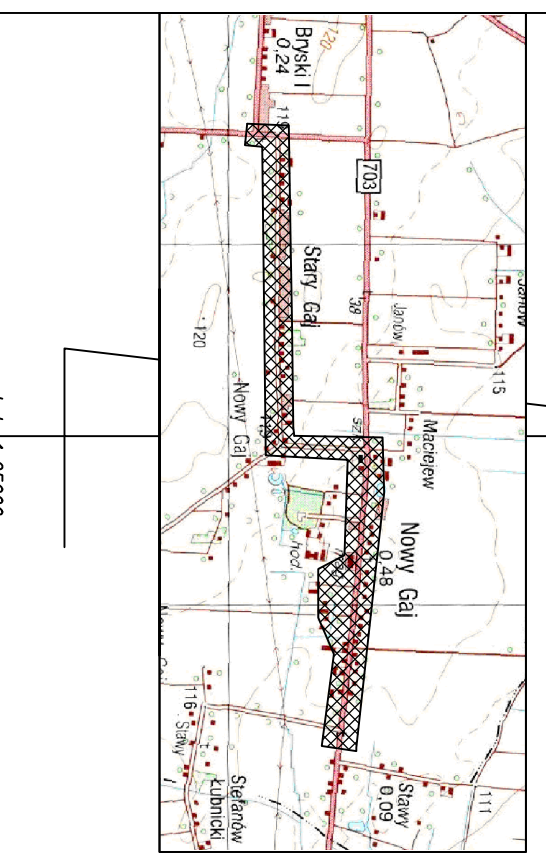

Powinno się, że niniejszy dokument został opracowany w wyniku prac ge. i kartograficznych, których rezultatem powinna być operacja techniczna wpisana do ewidencji materiału państwowego. Zaskarżam do sądu administracyjnego.

STAROSTA ŁĘCZYCKI

P. 1004.2015.1059

02.12.2015

mgr inż. Arkadiusz Kozłowski
Powiatowa Komisja Geodezyjna i Kartograficzna

Zakład Projektowania i Realizacji Inwestycji			
KOMAS.c.			
91-420 Łódź, ul. Północna 27/29, pok. 111 tel/fax (42)630 04 84			
Obiekt: Budowa kanalizacji ciśnieniowej - etap Marynki i etap Nowy Gaj - kanalizacja sanitarna w m. Bryski, Nowy Gaj	Treść rys. : Projekt zagospodarowania		Rodzaj proj. PBW
	Upr. bud	Podpis	
Projektował branża elektr.:	mgr inż. M. Simiński	LOD/1439/PWOE/10	
Projektował branża sanit.:	inż. J. Kozłowski	GP II 460 - 8/76	Data: 02.2016
Projektował branża sanit.:	mgr inż. B. Kozłowski	LOD/1541/PWOS/10	Skala: 1:1000
Sprawił branża sanit.:	inż. H. Majewska	131/98/WŁ	Nr rys. 3