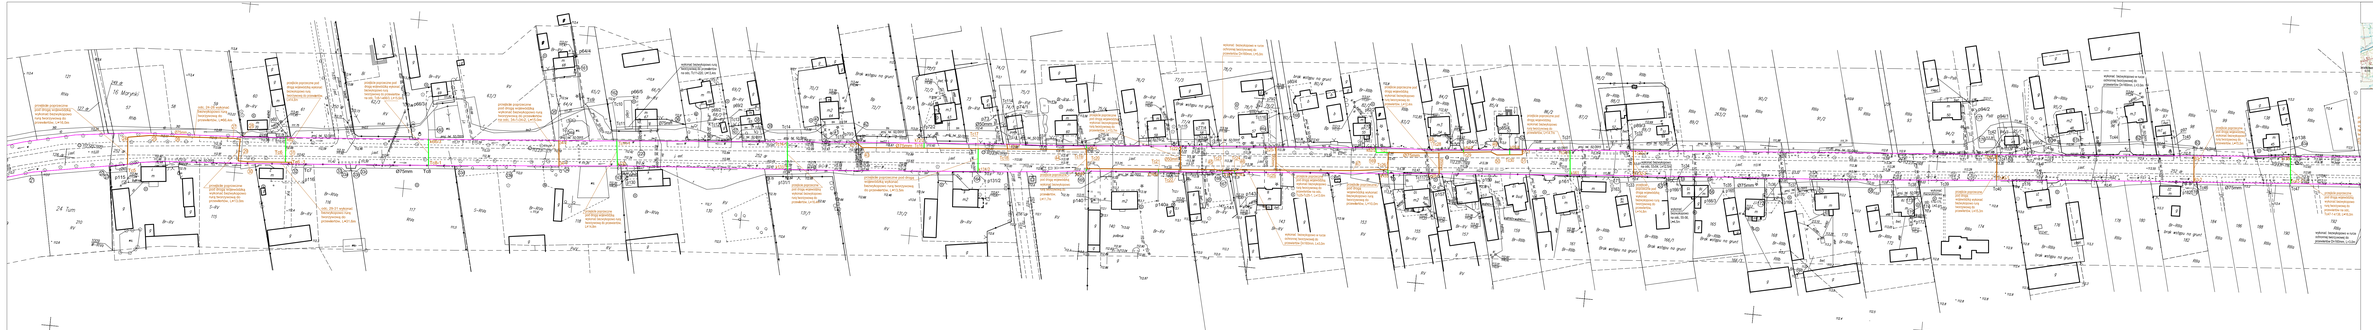

MAPA SYTUACYJNO – WYSOKOŚCIOWA
do celów projektowych skala 1 : 1000
Mapa powstała na podstawie digitalizacji mapy w skali 1: 1000
ark. nr 6.170.31.18.4, 6.170.31.23.2, 6.170.31.19.3, 6.170.31.24.1, 6.170.31.19.4, 6.170.31.20.3, 6.170.31.20.1, 6.170.31.20.4, 6.170.31.20.2, 6.170.32.16.1, 6.170.32.16.3, 6170.32.16.2, 6.170.32.17.1, 6.170.32.17.2, 6.170.32.17.3, 6.170.32.17.4, 6.170.32.22.1, 6.170.32.22.2 oraz pomiaru własnego
Układ współrzędnych płaskich: "2000/6"
Układ wysokościowy: "Kronsztadt 60"

Arkusz 2

Miejscowość Kwiatkijewo, Tum, Maryniki, Włoszewice, Grzywice
Podgórzyce, Góra Św. Małgorzaty
Woj. Kujawsko
Pow. łęczycki
Jednostka ewidencyjna 100403_2 Góra Św. Małgorzaty
Obręb 100403_2.0001 Góra Św. Małgorzaty
Obręb 100403_2.0004 Kwiatkijewo
Obręb 100403_2.0006 Maryniki
Obręb 100403_2.0009 Grzywice
Obręb 100403_2.0020 Podgórzyce
Obręb 100403_2.0024 Tum
Obręb 100403_2.0024 Włoszewice
Stan na dzień 04.11.2015

Mapę do celów projektowych wykonał geodeta uprawniony Czesław Ratajczyk upr. geod. 7/89 na podstawy stan aktualny na wrzesień 2015 r. w zakresie oznaczonym linią przerywaną.

łęczyca, dn. 28.09.2015r.

BIUROWO GEODEZYJNE
Ratajczyk - Jabłoński
99-100 Łęczyca, Al.Jana Pawła II 1
tel. 024-721-82-22
NIP 775-21-55-352 REGON 472281***

GEODETA UPRAWNIONY
nr upr. geod. 7/89
Czesław Ratajczyk

Wykonanie niniejszej mapy nie było poprzedzone ustaleniami dotyczącymi ewentualnych rozbieżności gruntowych istniejących granic pokojów w granicach projektowanej inwestycji budowlanej.

Przebieg granic działek oraz konturów klasyfikacyjnych wprowadzono na podstawie danych z ewidencji gruntów i budynków.

UWAGA
Na mapie nie są istotnie w terenie innych przewodów, a wskutek brak informacji wynika z zaszłości historycznych lub nie dopełnienia przepisów zgłoszenia do inwentaryzacji. (Prawo Geodezyjne i Kartograficzne Dz.U. 30/1989 poz.163).

Legenda:
- granica drogi wojewódzkiej
- projektowany kanał ciśnieniowy w drodze wojewódzkiej
Tc17 - trójnik na projektowanym kanale ciśnieniowym
(34) - punkt charakterystyczny rurociągu ciśnieniowego
Tc31-1-1 ——— k161 - projektowane przyłącze ciś. Dn40mm w drodze wojewódzkiej

Uwaga:
Na skrzyżowaniach z istniejącymi kablami energetyczno-sterowniczymi zastosować rury osłonowe z PCV.

Projektowane przewody i kable nie tworzą kolizji wysokościowych z istniejącym uzbrojeniem podziemnym.

orientacja

skala 1:25000

Za zgodność z oryginałem mapy sytuacyjno-wysokościowej do celów projektowych w skali 1:1000 zawiadecjonowanej przez Starostę Łęczyckiego dn. 02.12.2015r. pod nr P.1004.2015.1065

STAROSTA ŁĘCZYCKI
P. Nowy. Geod. Nowy
(Stanowisko służbowe osoby wydającej zaświadczenie)
02.08.2017
(Data ostatniego wpisu zaświadczenia do ewidencji materiałów zasobu)

Zakład Projektowania i Realizacji Inwestycji
K O M A S.c.
91-420 Łódź, ul. Pomorska 27/29, pok. 111 telfax (42)630 04 84

Obiekt: Budowa kanalizacji zbiorczej - etap Maryniki i etap Nowy Gąsj - kanalizacja sanitarna w drodze wojewódzkiej nr 703, dz. nr 128 - obr. 0001 Góra Św. Małgorzaty, 16 Maryniki 511 i obr. 25 Włoszewice, 206 - obr. 19 Grzywice.	Tytuł rys.: Projekt zagospodarowania		Rodzaj proj.: PB
	Upr. Inwl.	Podpis	
Projektował branża sanit.	GP B 460 - 8/76		Data: 03.2016
Projektował branża elektr.	mgr inż. B. Kozłowski	LDO/1541/PW/2/15	Skala: 1:1000
Sprawdził branża sanit.	inż. H.Majewska	131/5B/WIL	Nr rys. 2