MAPA SYTUACYJNO – WYSOKOŚCIOWA
do celów projektowych skala 1 : 1000
Mapa powstała na podstawie digitalizacji mapy w skali 1: 1000
ark. nr 6,170.31.18.4, 6,170.31.23.2, 6,170.31.19.3, 6,170.31.24.1, 6,170.31.19.4, 6,170.31.20.3, 6,170.31.20.1, 6,170.31.20.4, 6,170.31.20.2, 6,170.32.16.1, 6,170.32.16.3, 6,170.32.16.2, 6,170.32.17.1, 6,170.32.17.2, 6,170.32.17.3, 6,170.32.17.4, 6,170.32.22.1, 6,170.32.22.2, oraz pomiaru własnego
Układ współrzędnych płaskich: "2000/6"
Układ wysokościowy: "Kronsztadt 60"

Arkusz 2 i 3

Miejscowość: Kwiatkowie, Tum, Marynki, Witoszewice, Orzewice
Gmina: Gmina Sw. Małgorzaty
Woj.: Łódzkie
Pow.: łęczycki
Jednostka ewidencyjna 100403_2 Gmina Sw. Małgorzaty
Obręb 100403_2.0007 Gmina Sw. Małgorzaty
Obręb 100403_2.0008 Witoszewice
Obręb 100403_2.0016 Marynki
Obręb 100403_2.0019 Orzewice
Obręb 100403_2.0020 Podgórzyce
Obręb 100403_2.0024 Tum
Obręb 100403_2.0024 Witoszewice
GKM.6642.1.142.2015

Mapa do celów projektowych wykonał projekt uprawniony Czesław Tecław
uprw. zawod. nr 1,2123 Mapa zawiera stan aktualny na wrzesień 2010 r.
w zakresie oznaczonym linią przerywaną

łęczyca, dn. 28.09.2015r.

BIUROWO-GEODEZYJNE
Tecław - Miller
99-100 Łęczyca, Al.Jana Pawła II 1
tel. 0-24-721-62-32
NIP 775-21-59-352 REGON 472291[illegible]

GEODETA UPRAWNIONY
mgr inż. inż. 13[illegible]
Czesław Tecław

Wykonanie niniejszej mapy nie było poprzedzone ustaleniami dotyczącymi ewentualnych szkodliwości gruntowych odczytujących grunty podłoże
w granicach projektowanej inwestycji budowlanej

Przebieg granic działek oraz konturów klasyfikacyjnych wprowadzono na podstawie danych z ewidencji gruntów i budynków.

UWAGA:
Nie wykluczo się istnienia w terenie innych przewodów, o których brak informacji wynika z zaszłości historycznych lub nie dysponenta projektów (głównie dla niewidocznych) (Prawo Geodezyjne i Kartograficzne Dz.U. 30/1989poz.163)

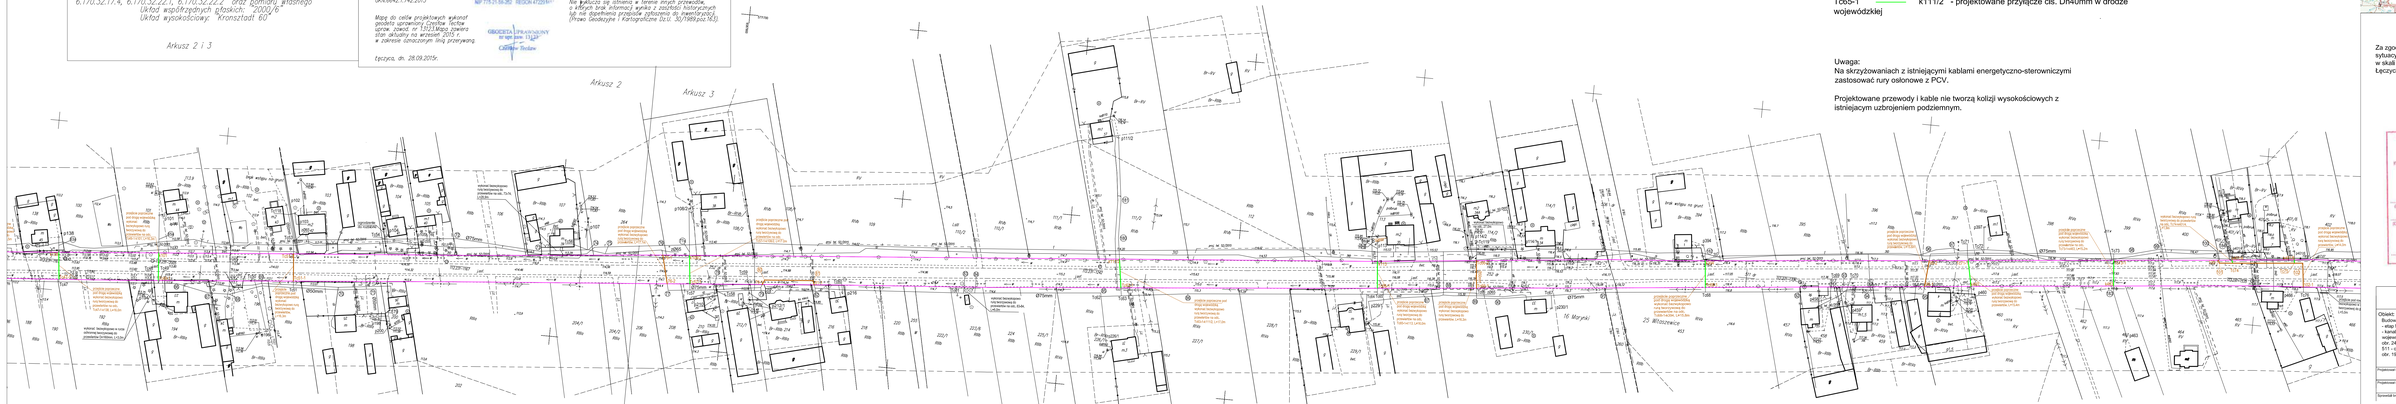

Legenda:
- granica drogi wojewódzkiej
- projektowany kanał ciśnieniowy w drodze wojewódzkiej
Tc62 - trójnik na projektowanym kanale ciśnieniowym
(85) - punkt charakterystyczny rurociągu ciśnieniowego
Tc65-1 k111/2 - projektowane przyłącze ciś. Dn40mm w drodze wojewódzkiej

Uwaga:
Na skrzyżowaniach z istniejącymi kablami energetyczno-sterowniczymi zastosować rury osłonowe z PCV.

Projektowane przewody i kable nie tworzą kolizji wysokościowych z istniejącym uzbrojeniem podziemnym.

orientacja

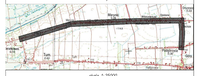

skala 1:25000

Za zgodność z oryginałem mapy sytuacyjno-wysokościowej do celów projektowych w skali 1:1000 zaewidencjonowanej przez Starostę Łęczyckiego dn. 02.12.2015r. pod nr P.1004.2015.1065

STAROSTA ŁĘCZYCKI
P. Nowy. Geod. Nowy
(Stanowisko, nazwisko oraz numer upr. uprawn. do wykonywania zawodu geodety)
02.02.2015
(Data, pieczęć imienna i podpis osoby upoważnionej do wydania zaświadczenia)

Zakład Projektowania i Realizacji Inwestycji
K O M A S.c.
91-420 Łódź, ul. Pomorska 273/9, pok. 111 telfax (42)630 04 84

Obiekt: Budowa kanalizacji ciśnieniowej - etap Marynki i etap Nowy Gąsj - kanalizacja sanitarna w drodze wojewódzkiej nr 703, dz. nr 128 - obręb: 16 Marynki, dz. nr: 16 Marynki 511 i obr. 25 Witoszewice, 206 - obr. 19 Orzeszewice.	Temat tys. : Projekt zagospodarowania		Rodzaj proj. PB
	Upr. bud.	Podpis	
Projektował branża sanit. inż. J. Kozłowski	GP-B 460 - B/76		Data: 03.2016
Projektował branża inż. mgr inż. B. Kozłowski	LDG*041/PW/2/15		Skala: 1:1000
Sprawdził branża sanit. inż. H.Majewska	131/58/WL		Nr rys. 3