MAPA SYTUACYJNO - WYSOKOŚCIOWA
do celów projektowych skala 1 : 1000
Mapa powstała na podstawie digitalizacji mapy w skali 1: 1000
ark. nr 6.170.31.18.4, 6.170.31.23.2, 6.170.31.19.1, 6.170.31.24.1, 6.170.31.19.4, 6.170.31.20.3, 6.170.31.20.1, 6.170.31.20.4, 6.170.31.20.2, 6.170.32.16.1, 6.170.32.16.3, 6.170.32.16.2, 6.170.32.17.1, 6.170.32.17.2, 6.170.32.17.3, 6.170.32.17.4, 6.170.32.22.1, 6.170.32.22.2 oraz pomiaru własnego
Układ współrzędnych głóskich: "2000/6"
Układ wysokościowy: "Kronsztadt 60"

Arkusz 3 i 4

Miejscowość: Kwiatkówek, Tum, Marynki, Witoszewice, Orzewice
Gmina: Miasto Łęczyca, Gmina Św. Małgorzaty
Rejon: Łęczyca
Pow. łęczycki
Jednostka ewidencyjna 100403_2 Gmina Św. Małgorzaty
Obręb 100403_2.0007 Gmina Św. Małgorzaty
Obręb 100403_2.0008 Witoszewice
Obręb 100403_2.0014 Marynki
Obręb 100403_2.0019 Orzewice
Obręb 100403_2.0020 Podgórzyce
Obręb 100403_2.0024 Tum
Obręb 100403_2.0024 Witoszewice
GKN.6642.1.142.2015

Mapa do celów projektowych wykonał geodeta uprawniony Czesław Tecław upraw. zawod. nr 1023 Mapa zawiera stan aktualny na wrzesień 2000 r. w zakresie oznaczonym linią przerywaną

Łęczyca, dn. 28.09.2015r.

BIUROWO-INWENTARYZACYJNE
Tecław - Miller
99-100 Łęczyca, Al.Jana Pawła II 3
tel. 0-24-721-62-32
NIP 775-21-59-352 REGON 472291[illegible]

GEODETA UPRAWNIONY
nr ewid. 1023
Czesław Tecław

Wykonanie niniejszej mapy nie było poprzedzone ustaleniami dotyczącymi ewentualnych osuwisk gruntowych obciążających grunty położone w granicach projektowanej inwestycji budowlanej

Przebieg granic działek oraz konturów klasyfikacyjnych wprowadzono na podstawie danych z ewidencji gruntów i budynków.

UWAGA:
Nie wykluczo się istnienia w terenie innych przewodów, o których brak informacji wynika z zasobów historycznych lub nie zgłoszenia przejęcia zgłoszenia do inwestycji (Prawo Geodezyjne i Kartograficzne Dz.U. 30/1989poz.163)

Legenda:
- - granica drogi wojewódzkiej
- - projektowany kanał ciśnieniowy w drodze wojewódzkiej
Tc82 - trójnik na projektowanym kanale ciśnieniowym
111 - punkt charakterystyczny rurociągu ciśnieniowego
Tc84-1 k436 - projektowane przyłącze ciś. Dn40mm w drodze wojewódzkiej

Uwaga:
Na skrzyżowaniach z istniejącymi kablami energetyczno-sterowniczymi zastosować rury osłonowe z PCV.

Projektowane przewody i kable nie tworzą kolizji wysokościowych z istniejącym uzbrojeniem podziemnym.

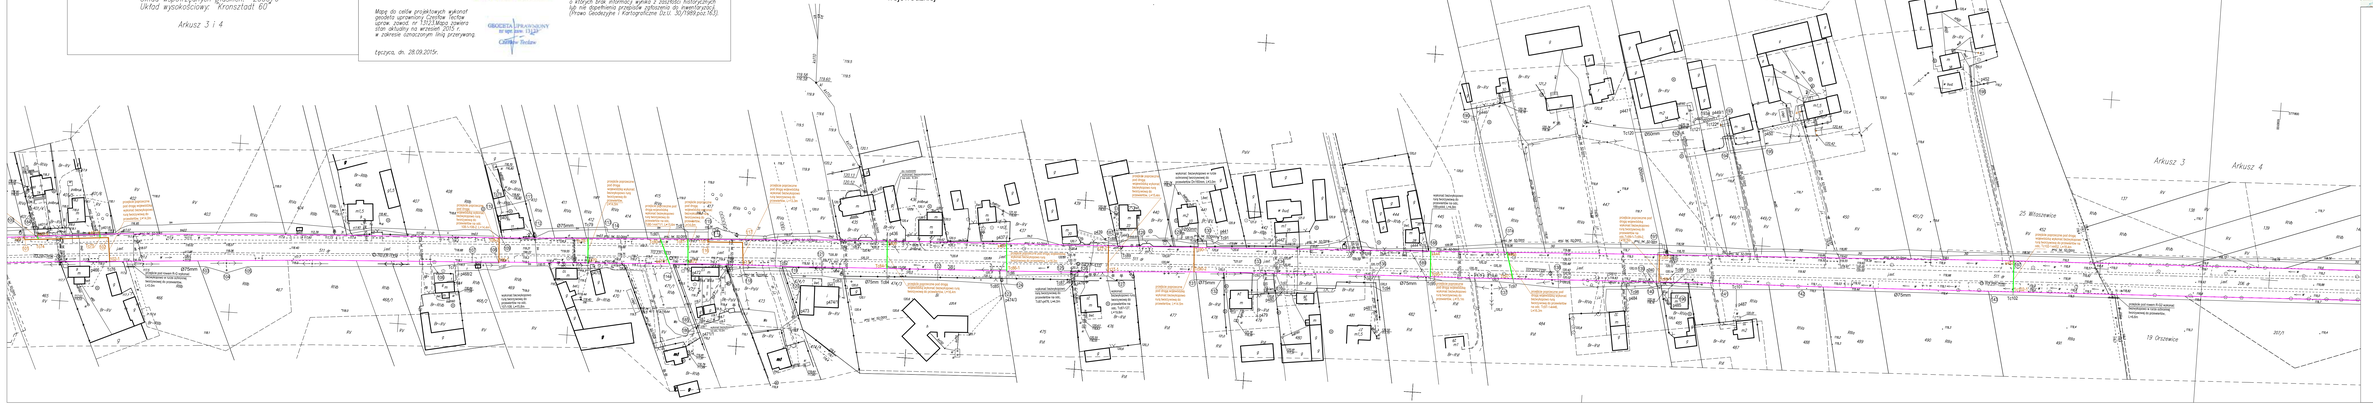

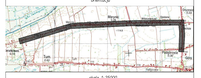

Za zgodność z oryginałem mapy sytuacyjno-wysokościowej do celów projektowych w skali 1:1000 zawiedzenjonowanej przez Starostę Łęczyckiego dn. 02.12.2015r. pod nr P.1004.2015.1065

STAROSTA ŁĘCZYCKI
P. Nowy. Gwi. Nowy
(Stanowisko, imię i nazwisko osoby upoważnionej do wydania kopii dokumentu)
02.12.2015
(Data wydania kopii dokumentu, pieczęć z nazwą organu wydającego dokument)

Zakład Projektowania i Realizacji Inwestycji
K O M A S.c.
91-420 Łódź, ul. Pomorska 273B, pok. 111 telfax (42)630 04 84

Obiekt: Budowa kanalizacji ciśnieniowej - etap Marynki i etap Nowy Gąsj - kanalizacja sanitarna w drodze wojewódzkiej nr 703, dz. nr 128 - obręb: 19 Orzewice, 16 Marynki, 511 - obr. 25 Witoszewice, 206 - obr. 19 Orzewice.	Temat tys. - Projekt zagospodarowania		Rodzaj proj. PB
	Upr. Bud.	Podpis	
Projektował branża sanit.	inż. J. Kozłowski	GP-B 460 - B/76	Data: 03.2016
Projektował branża elektr.	mgr inż. B. Kozłowski	LDO/341/PWOS/15	Skala: 1:1000
Sprawdził branża sanit.	inż. H.Majewska	131/58/WL	Nr rys. 4