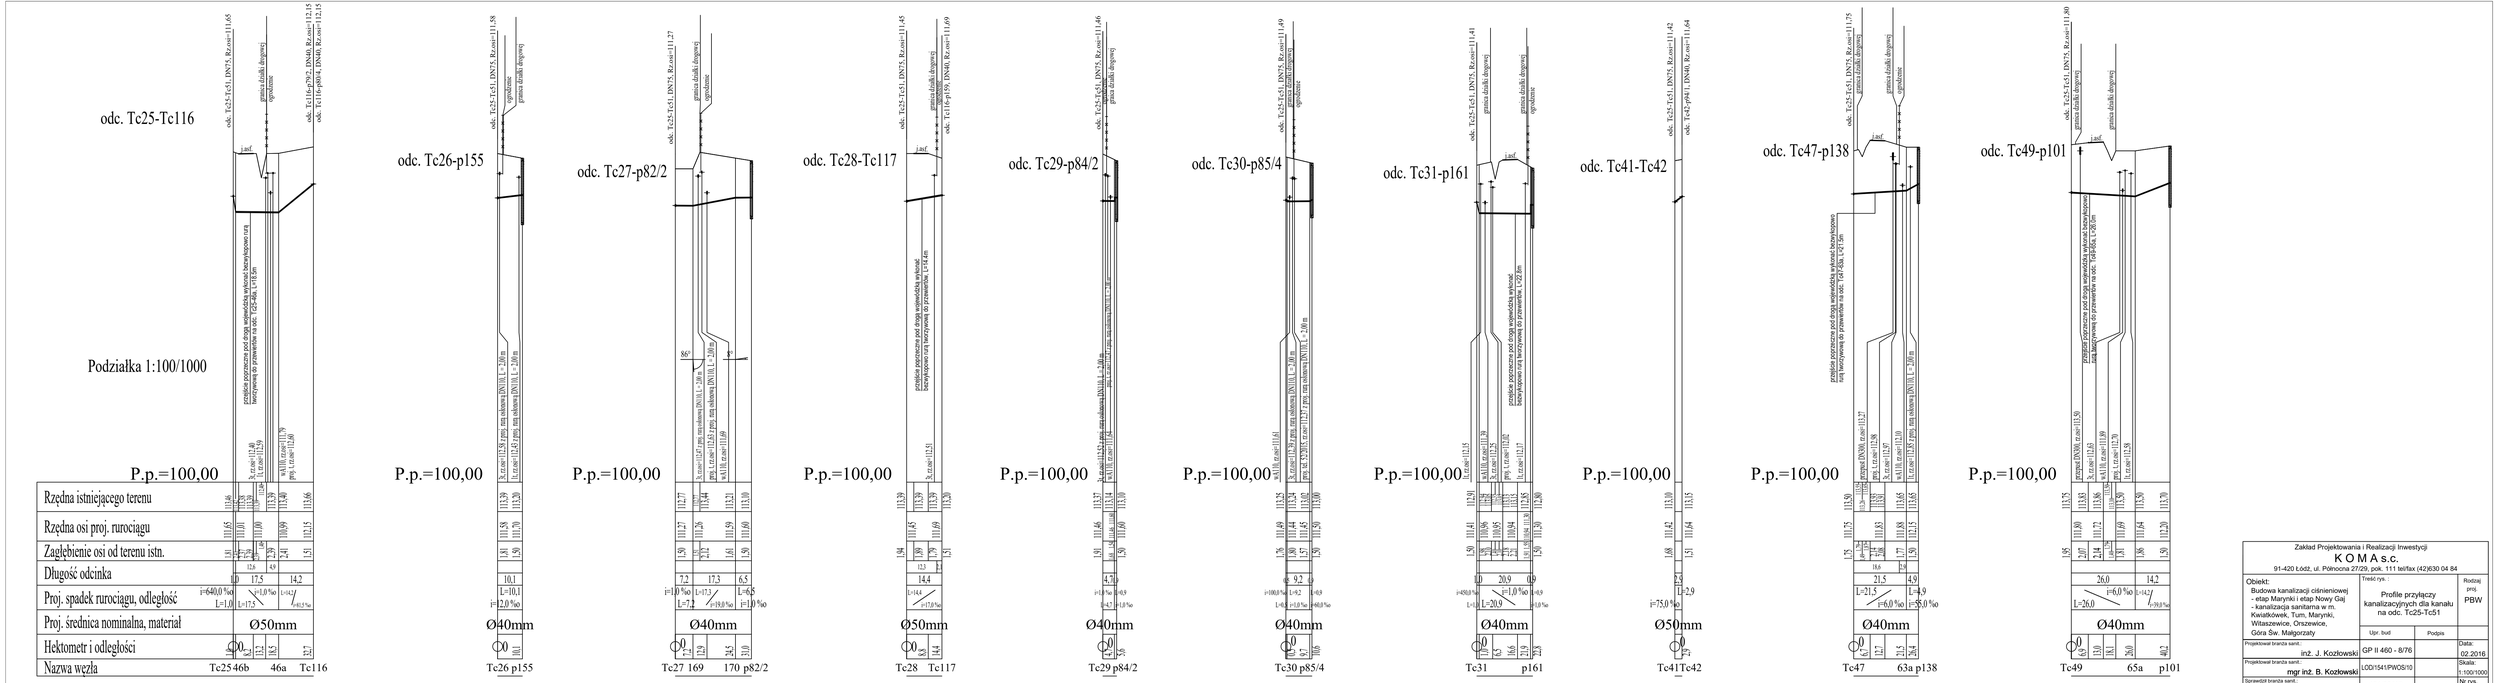

odc. Tc25-Tc116
odc. Tc25-Tc51, DN75, Rz.rzur=111,65
gmina działki drogowej
ogrodzenie
odc. Tc116-p29/2, DN40, Rz.rzur=112,15
odc. Tc116-p40/4, DN40, Rz.rzur=112,15
i.inf.
przejście pozziemne pod drogą wojewódzką wykonać bezwykopowo rurą
hermetyczną do przewiertów na odc. Tc25-Tc51, L=135,0m
3x rz.rur=112,40
1x rz.rur=112,59
4x (RR.rzur=111,79
prg.1 rz.rur=112,60
Podziałka 1:100/1000
P.p.=100,00
Rzędna istniejącego terenu
113,66
Rzędna osi proj. rurociągu
111,65
111,00
110,99
112,15
Zagłębienie osi od terenu istn.
1,51
2,40
2,29
1,51
Długość odcinka
12,6
4,9
10,1
17,5
14,2
Proj. spadek rurociągu, odległość
i=640,0 ‰
L=1,0
i=1,0 ‰
L=17,5
i=142,1 ‰
L=14,2
Proj. średnica nominalna, materiał
Ø50mm
Hektometr i odległości
0+
6,2
13,2
18,5
32,7
Nazwa węzła
Tc25
46b
46a
Tc116
odc. Tc26-Tc51, DN75, Rz.rzur=111,58
gmina działki drogowej
ogrodzenie
gmina działki drogowej
Tc26-p155
3x rz.rur=112,58 prg1, mrą uskokową DN110, L = 2,00 m
1x rz.rur=112,42 prg2, mrą uskokową DN110, L = 2,00 m
P.p.=100,00
111,58
111,70
1,81
1,50
10,1
i=2,0 ‰
Ø40mm
0+
10,1
Tc26 p155
odc. Tc27-Tc51, DN75, Rz.rzur=111,27
gmina działki drogowej
ogrodzenie
Tc27-p82/2
86°
prg. 1 rz.rur=112,47 prg. mrą uskokową DN110, L = 2,00 m
prg. 2 rz.rur=112,63 prg. mrą uskokową DN110, L = 2,00 m
w.k.110, rz.rur=111,69
P.p.=100,00
112,77
112,44
111,27
111,26
1,50
1,61
1,50
7,2
17,3
6,5
i=1,0 ‰
L=7,2
i=1,0 ‰
L=17,3
i=19,0 ‰
L=6,5
i=1,0 ‰
Ø40mm
0+
7,2
24,5
31,0
Tc27 169
170 p82/2
odc. Tc25-Tc51, DN75, Rz.rzur=111,45
gmina działki drogowej
ogrodzenie
odc. Tc116-p55y, DN40, Rz.rzur=111,69
Tc28-Tc117
przejście pozziemne pod drogą wojewódzką wykonać bezwykopowo rurą hermetyczną do przewiertów, L=145,0m
3x rz.rur=112,51
P.p.=100,00
111,85
111,69
1,79
1,51
14,4
i=17,0 ‰
Ø50mm
0+
14,4
28,8
Tc28 Tc117
odc. Tc25-Tc51, DN75, Rz.rzur=111,46
gmina działki drogowej
ogrodzenie
Tc29-p84/2
3x rz.rur=112,52 prg. mrą uskokową DN110, L = 2,00 m
1x rz.rur=112,36 prg. mrą uskokową DN110, L = 2,00 m
P.p.=100,00
111,68
111,52
1,78
1,61
1,50
4,7
9,2
i=1,0 ‰
L=4,7
i=0,9 ‰
L=9,2
i=1,0 ‰
Ø40mm
0+
4,7
13,9
Tc29 p84/2
odc. Tc25-Tc51, DN75, Rz.rzur=111,49
gmina działki drogowej
ogrodzenie
Tc30-p85/4
3x rz.rur=112,54 prg. mrą uskokową DN110, L = 2,00 m
1x rz.rur=112,37 prg. mrą uskokową DN110, L = 2,00 m
w.k.110, rz.rur=111,69
P.p.=100,00
111,49
111,44
111,32
111,69
1,76
1,80
1,57
1,79
20,9
0,9
i=100,0 ‰
L=1,9
i=1,0 ‰
L=20,9
i=1,0 ‰
Ø40mm
0+
20,9
41,8
Tc30 p85/4
odc. Tc25-Tc51, DN75, Rz.rzur=111,41
gmina działki drogowej
ogrodzenie
Tc31-p161
3x rz.rur=112,35
1x rz.rur=112,37
P.p.=100,00
111,61
111,57
1,80
1,84
20,9
0,9
i=450,0 ‰
L=1,9
i=1,0 ‰
L=20,9
i=60,0 ‰
Ø40mm
0+
6,5
16,6
21,9
29,5
Tc31
p161
odc. Tc25-Tc51, DN75, Rz.rzur=111,42
gmina działki drogowej
odc. Tc42-p41/1, DN40, Rz.rzur=111,64
Tc41-Tc42
P.p.=100,00
111,68
111,42
1,51
111,64
2,9
L=2,9
i=75,0 ‰
Ø50mm
0+
2,9
Tc41
Tc42
odc. Tc25-Tc51, DN75, Rz.rzur=111,75
gmina działki drogowej
ogrodzenie
i.inf.
przejście pozziemne pod drogą wojewódzką wykonać bezwykopowo rurą hermetyczną do przewiertów na odc. Tc47-63a, L=21,5m
przejście pozziemne pod drogą wojewódzką wykonać bezwykopowo rurą hermetyczną do przewiertów na odc. Tc63-63a, L=26,0m
Tc47-p138
przejście pozziemne pod drogą wojewódzką wykonać bezwykopowo rurą hermetyczną do przewiertów na odc. Tc63-63a, L=26,0m
3x rz.rur=112,58
1x rz.rur=112,57
w.k.110, rz.rur=112,10
P.p.=100,00
111,83
111,88
111,75
111,83
1,77
1,80
1,50
18,6
2,9
21,5
4,9
i=6,0 ‰
L=21,5
i=6,0 ‰
L=4,9
i=55,0 ‰
Ø40mm
0+
1,27
21,5
24,4
Tc47
63a p138
odc. Tc25-Tc51, DN75, Rz.rzur=111,80
gmina działki drogowej
ogrodzenie
i.inf.
przejście pozziemne pod drogą wojewódzką wykonać bezwykopowo rurą hermetyczną do przewiertów na odc. Tc25-Tc51, L=135,0m
przejście pozziemne pod drogą wojewódzką wykonać bezwykopowo rurą hermetyczną do przewiertów na odc. Tc49-63a, L=26,0m
Tc49-p101
przejście pozziemne pod drogą wojewódzką wykonać bezwykopowo rurą hermetyczną do przewiertów na odc. Tc49-63a, L=26,0m
3x rz.rur=112,58
1x rz.rur=112,59
w.k.110, rz.rur=112,10
P.p.=100,00
111,83
111,72
111,69
111,64
1,80
1,77
1,50
1,86
1,50
26,0
14,2
i=6,0 ‰
L=26,0
i=142,1 ‰
L=14,2
Ø40mm
0+
6,5
13,0
18,1
26,0
40,2
Tc49
65a
p101
Zakład Projektowania i Realizacji Inwestycji
K O M A S.C.
91-420 Łódź, ul. Północna 27/29, pok. 111 tel/fax (42)630 04 84
Obiekt:
Budowa kanalizacji ciśnieniowej - etap Maryniki i etap Nowy Gaj - kanalizacja sanitarna w m. Kwiatkówek, Tum, Maryniki, Witaszewice, Orszewice, Góra Św. Małgorzaty
Treść rys. :
Profile przyłączy kanalizacyjnych dla kanału na odc. Tc25-Tc51
Rodzaj prac
PBW
Upr. bud
Podpis
Projektował branża sanit.:
inż. J. Kozłowski
GP II 460 - 8/76
Data:
02.2016
Projektował branża sanit.:
mgr inż. B. Kozłowski
L0D/1541/PWOS/10
Skala:
h: 100/1000
Sprawdził branża sanit.:
inż. H.Majewska
131/98/WŁ
Nr rys.
27