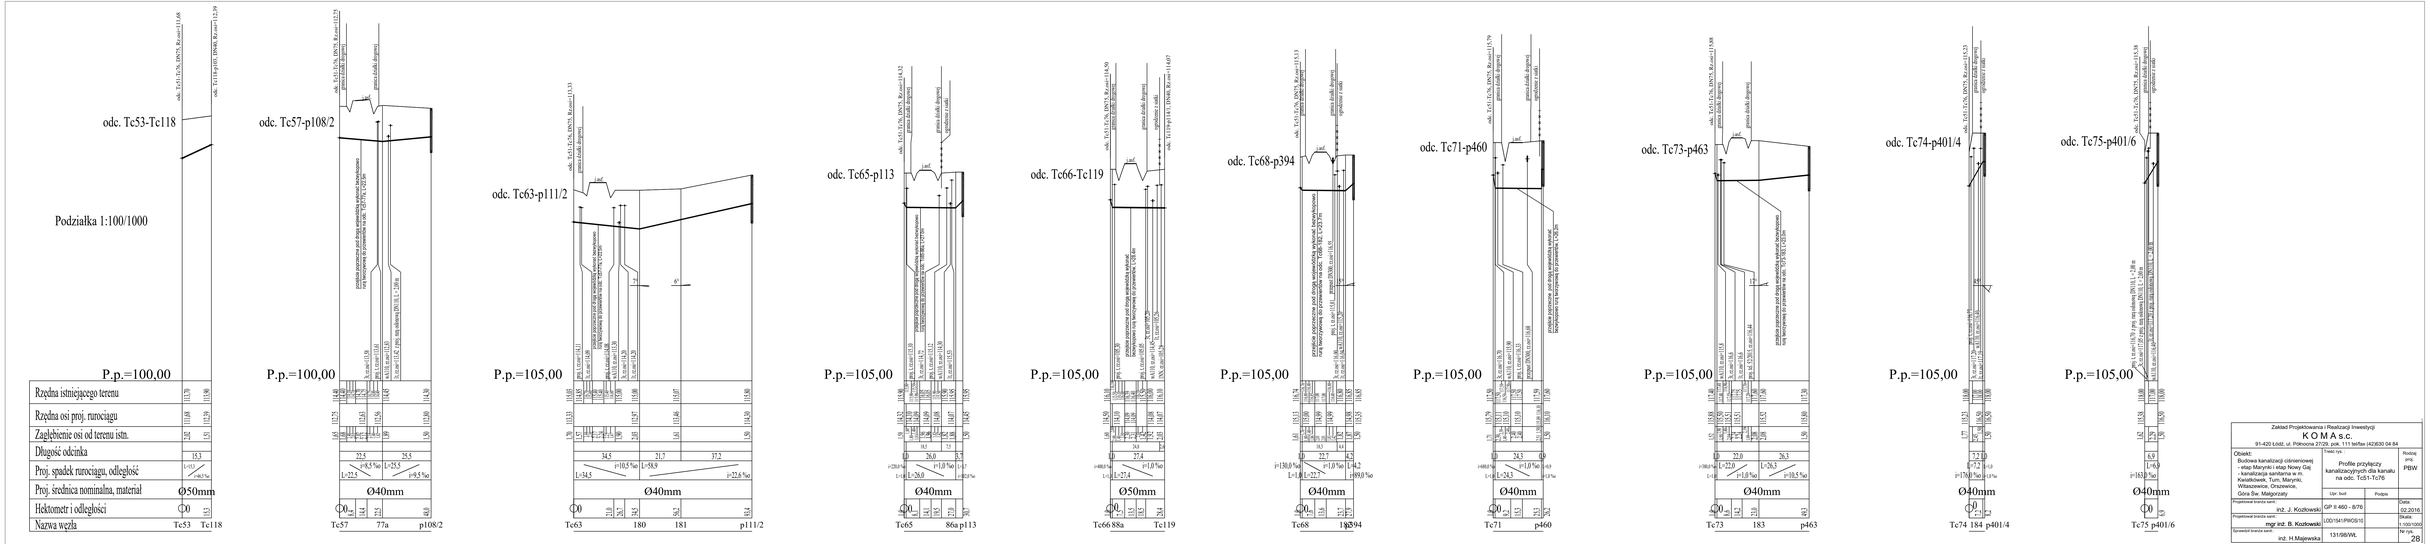


Zakład Projektowania i Realizacji Inwestycji
K O M A S.C.
91-420 Łódź, ul. Północna 27/29, pok. 111 tel/fax (42)630 04 84

Obiekt:
Budowa kanalizacji ciśnieniowej - etap Marynki i etap Nowy Gaj - kanalizacja sanitarna w m. Kwiatkówek, Turn, Marynki, Wiśniewice, Orzechowice, Góra Św. Małgorzaty

Tytuł: rys.
Profile przyłączy kanalizacyjnych dla kanału na odc. Tc53÷Tc76

Rodzaj proj.
PBW

Uzr. bud.

Podpis

Projektował branża sanit.
inż. J. Kozłowski
GP II 460 – 8/76

Data:
02.2016

Projektował branża konstr.
mgr inż. B. Kozłowski
LOD/154/PWOS/10

Skala:
1:100/1000

Sprawdził branża sanit.
inż. H.Majewska
131/08/WŁ

Nr rys.
28