
Schemat układu rysunków Projektu Zagospodarowania

Nowy Gaj

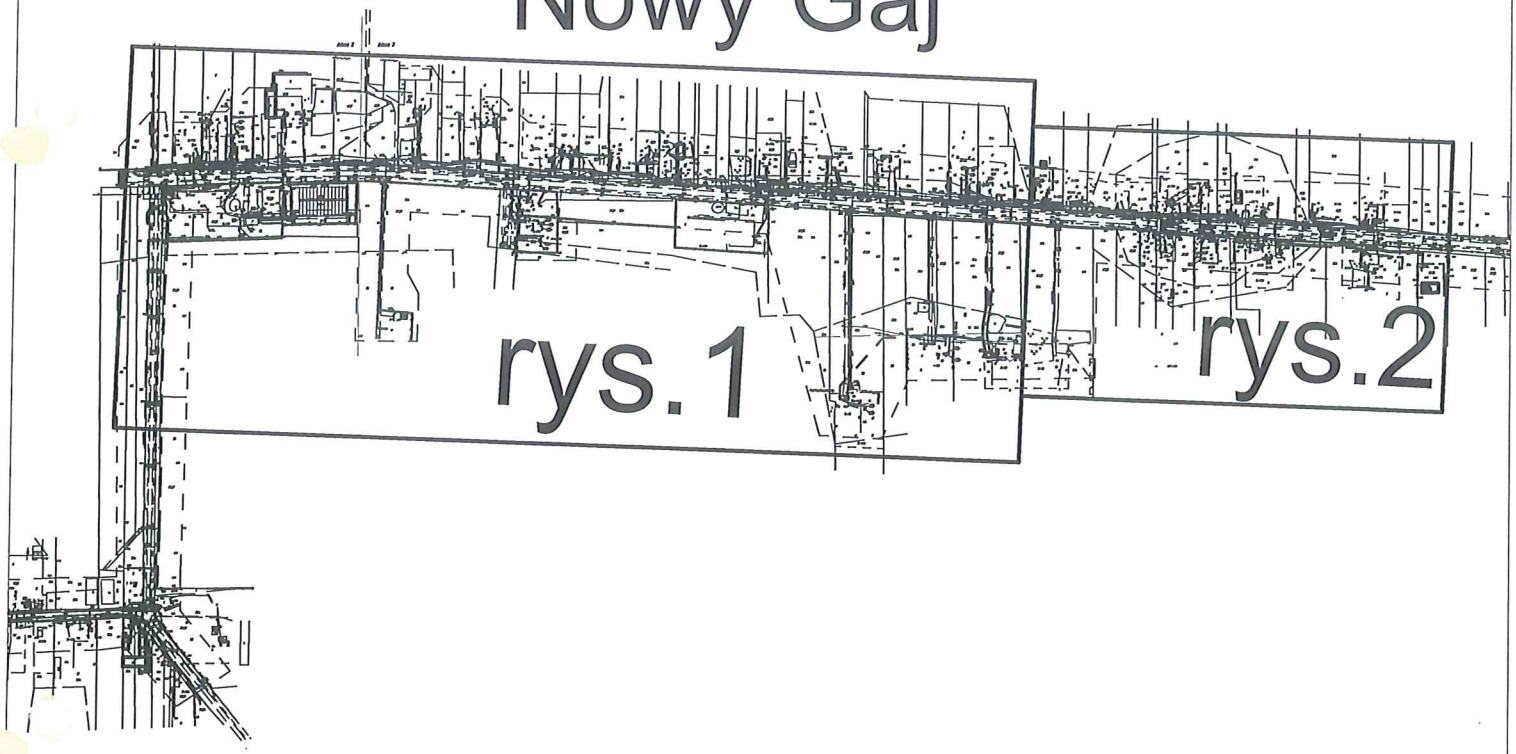

ŁÓDZKI URZĄD WOJEWÓDZKI w ŁODZI
WYDZIAŁ INFRASTRUKTURY
ODDZIAŁ ADMINISTRACJI
ARCHITEKTONICZNO-BUDOWLANEJ
90-926 Łódź, ul. Piotrkowska 104
tel. 42 664-16-49