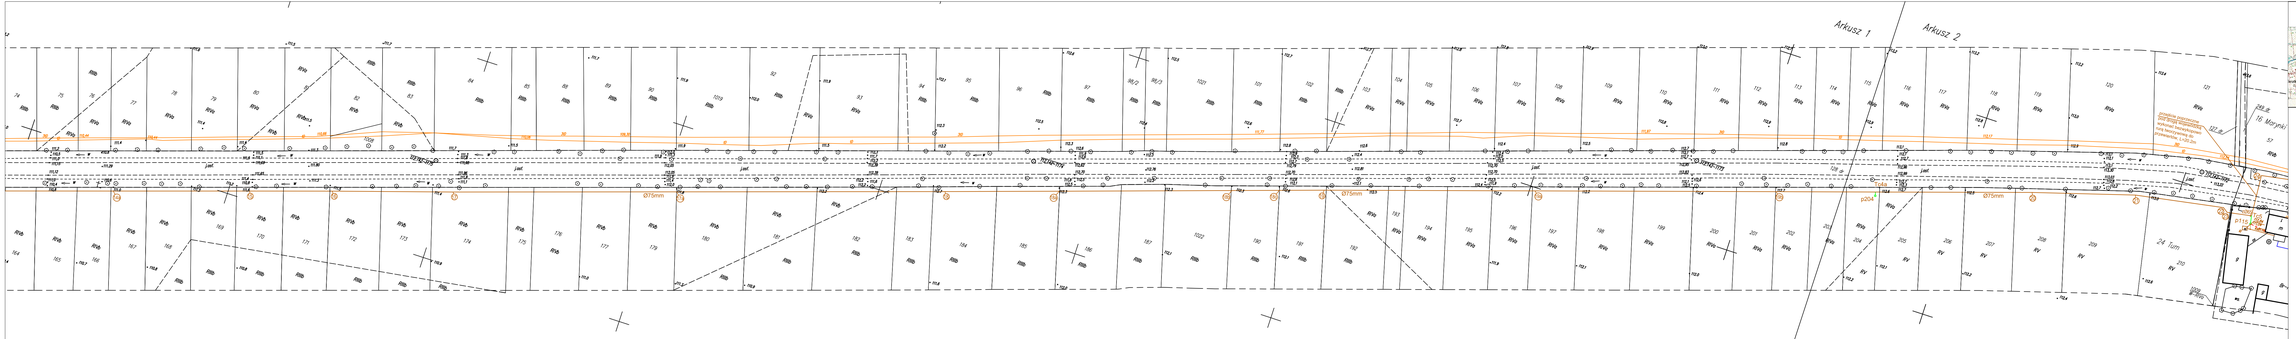

o rurą
,7m

MAPA SYTUACYJNO – WYSOKOŚCIOWA
do celów projektowych skala 1 : 1000
Mapa powstała na podstawie digitalizacji mapy w skali 1: 1000
ark. nr 6.170.31.18.4, 6.170.31.23.2, 6.170.31.19.3, 6.170.31.24.1, 6.170.31.19.4, 6.170.31.20.3, 6.170.31.20.1, 6.170.31.20.4, 6.170.31.20.2, 6.170.32.16.1, 6.170.32.16.3, 6170.32.16.2, 6.170.32.17.1, 6.170.32.17.2, 6.170.32.17.3, 6.170.32.17.4, 6.170.32.22.1, 6.170.32.22.2 oraz pomiaru własnego
Układ współrzędnych płaskich: "2000/6"
Układ wysokościowy: "Kronsztadt 60"

Arkusz 1 i 2

Miejscowość Kwiatkówek, Tum, Maryńki, Witaszewice, Orszewice
Podgórzyce, Góra Św. Małgorzaty
Woj. Łódzkie
Pow. łęczycki
Jednostka ewidencyjna 100403_2 Góra Św. Małgorzaty
Obręb 100403_2.0001 Góra Św. Małgorzaty
Obręb 100403_2.0014 Kwiatkówek
Obręb 100403_2.0016 Maryńki
Obręb 100403_2.0019 Orszewice
Obręb 100403_2.0020 Podgórzyce
Obręb 100403_2.0024 Tum
Obręb 100403_2.0024 Witaszewice
GKN.6642.1.742.2015

Mapę do celów projektowych wykonał geodeta uprawniony Czesław Tecław uprawn. zawod. nr 13123.Mapa posiada stan aktualny na wrzesień 2015 r. w zakresie oznaczonym linią przerywaną.

łęczyca, dn. 28.09.2015r.

BIURO GEODEZJI
Tecław - Miłkor
99-100 Łęczyca, Al.Jana Pawła II 3
tel. 024-721-63-22
NIP 775-21-55-252 REGON 472291[illegible]

GEODETA UPRAWNIONY
nr upr. zaw. 13123
Czesław Tecław

Wykonanie niniejszej mapy nie było poprzedzone ustaleniami dotyczącymi ewentualnych służebności gruntowych, obciążających grunty położone w granicach projektowanej inwestycji budowlanej.

Przebieg granic działek oraz konturów klasyfikacyjnych wprowadzono na podstawie danych z ewidencji gruntów i budynków.

UWAGA:
Nie wykluczo się istnienia w terenie innych przewodów, o których brak informacji wynika z zaszłości historycznych lub nie dopełnienia przepisów zgłoszenia do inwentaryzacji. (Prawo Geodezyjne i Kartograficzne Dz.U. 30/1989,poz.163).

Legenda:
- projektowany kanał ciśnieniowy
Tc5 - miejsce włączenia projektowanego przyłącza
(21) - punkt charakterystyczny rurociągu ciśnieniowego
p115 - projektowana pompownia przydomowa na działce 115
Tc5 ——— p115 - projektowane przyłącze ciś. Dn40mm
Tc65 - zasuwa na projektowanym kanale ciśnieniowym
- projektowany kabel energetyczno-sterowniczy
- projektowana skrzynka zasilająco-sterująca przydomowej przepompowni
- docelowy kanał grawitacyjny
- studnia na docelowym kanala grawitacyjnym

Uwaga:
Na skrzyżowaniach z istniejącymi kablami energetyczno-sterowniczymi zastosować rury osłonowe z PCV.

Projektowane przewody i kable nie tworzą kolizji wysokościowych z istniejacym uzbrojeniem podziemnym.

orientacja

skala 1:25000

Niniejszy wydruk mapy jest fragmentem mapy sytuacyjno-wysokościowej do celów projektowych w skali 1:1000 zaewidencjonowanej przez Starostę Łęczyckiego dn. 02.12.2015r. pod nr P.1004.2015.1065

Za zgodność z oryginałem:

Powiatowa baza ewidencji gruntów i budynków
Do kontaktów w sprawie jakości danych
i kartograficznej należy zwracać się do ewidencji
prowadzonej w systemie informatycznym
STAROSTA ŁĘCZYCKI
P.1004.2015.1065
(Stanowisko pracy ewidencji gruntów i budynków / operatu technicznego)
02.12.2015
(Data wykonania operatu technicznego do ewidencji gruntów i budynków)
(imię, nazwisko i stanowisko osoby)

Zakład Projektowania i Realizacji Inwestycji
K O M A s.c.
91-420 Łódź, ul. Pohiona 27/29 pok. 111 telfax (42)630 04 84

Obiekt: Budowa kanalizacji ciśnieniowej - etap Maryńki, Tum, Witaszewice - kanalizacja sanitarna w m. Kwiatkówek, Tum, Maryńki, Witaszewice, Orszewice, Góra Św. Małgorzaty	Treść rys.: Projekt zagospodarowania		Rodzaj PB: PB/W
	Upr. bud	Podpis	
Projektował branża wod-kan	mgr inż. M. Siminski		
Projektował branża sanit.	inż. J. Kozłowski	GP II 460 - 8/76	Data: 02.2016
Projektował branża sanit.	mgr inż. B. Kozłowski	OD/1541/P/KO6/10	Skala: 1:1000
Sprawdził branża sanit.	inż. H.Majewska	131/98/WŁ	Nr rys. 2