



A. ISTN. KANAŁ, PRZEWÓD WODOCIĄGOWY

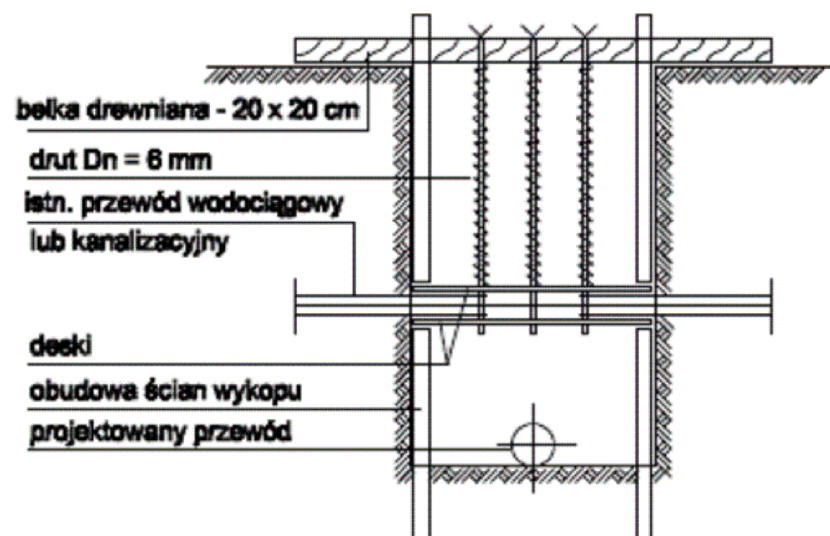

C. ISTN. KABLE ELEKTRYCZNE, TELEFONICZNE

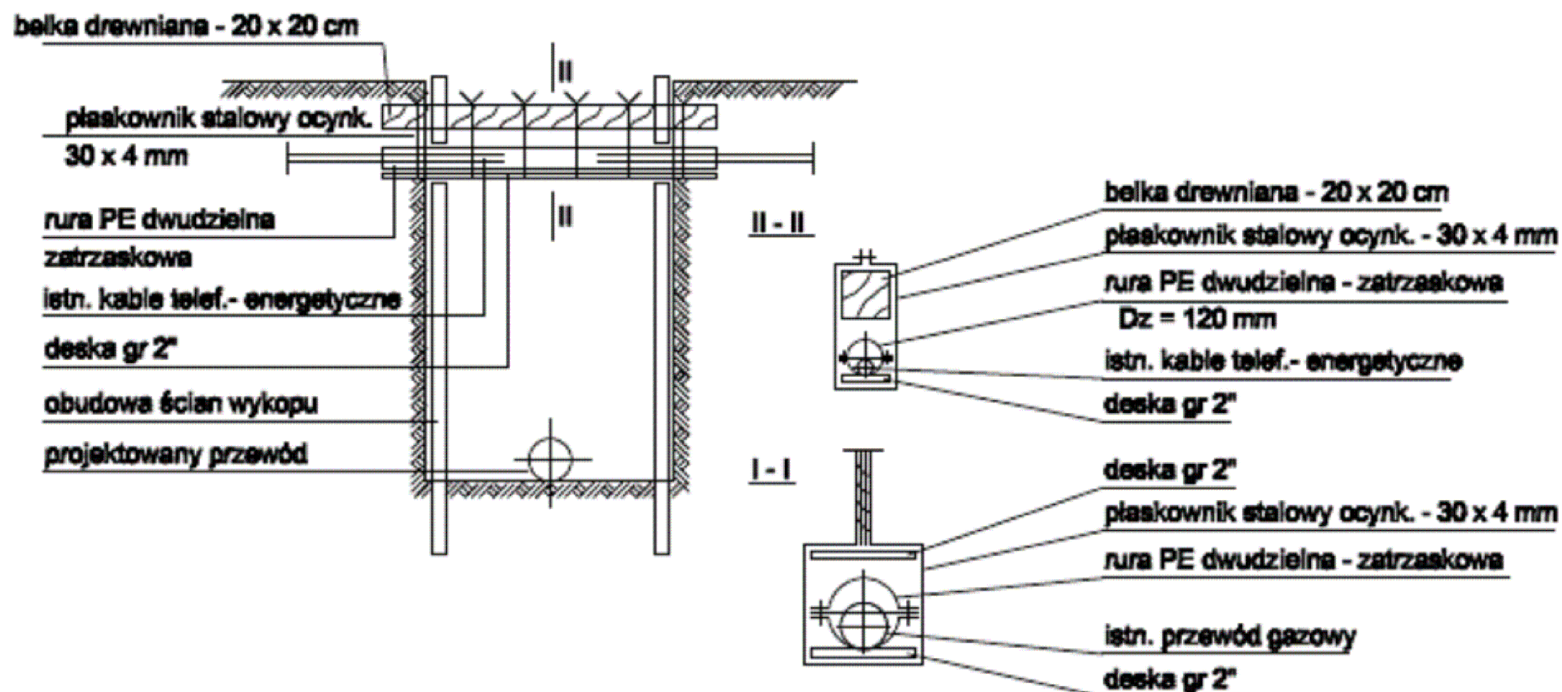

Zakład Projektowania i Realizacji Inwestycji KOMA S.C. 91-420 Łódź, ul. Północna 27/29, pok. 111 tel/fax (42)630 04 84			
Obiekt: Budowa kanalizacji ciśnieniowej - etap Marynki i etap Nowy Gał - kanalizacja sanitarna w m. Kwiatkówek, Turni, Marynki, Wiaszewice, Orszewice, Góra Św. Małgorzaty	Treść rys.:	Zabezpieczenie istniejącego uzbrojenia na czas budowy	
Projektował: mgr inż. B. Kozłowski	inż. J. Kozłowski	Upr. bud	Podpis
Sprawił: inż. H. Majewska	GP II 460 - 8/76	LOD/1541/PW/OS/10	Data: 02.2016
	131/98/WL		Skala: -
			Nr rys. 23