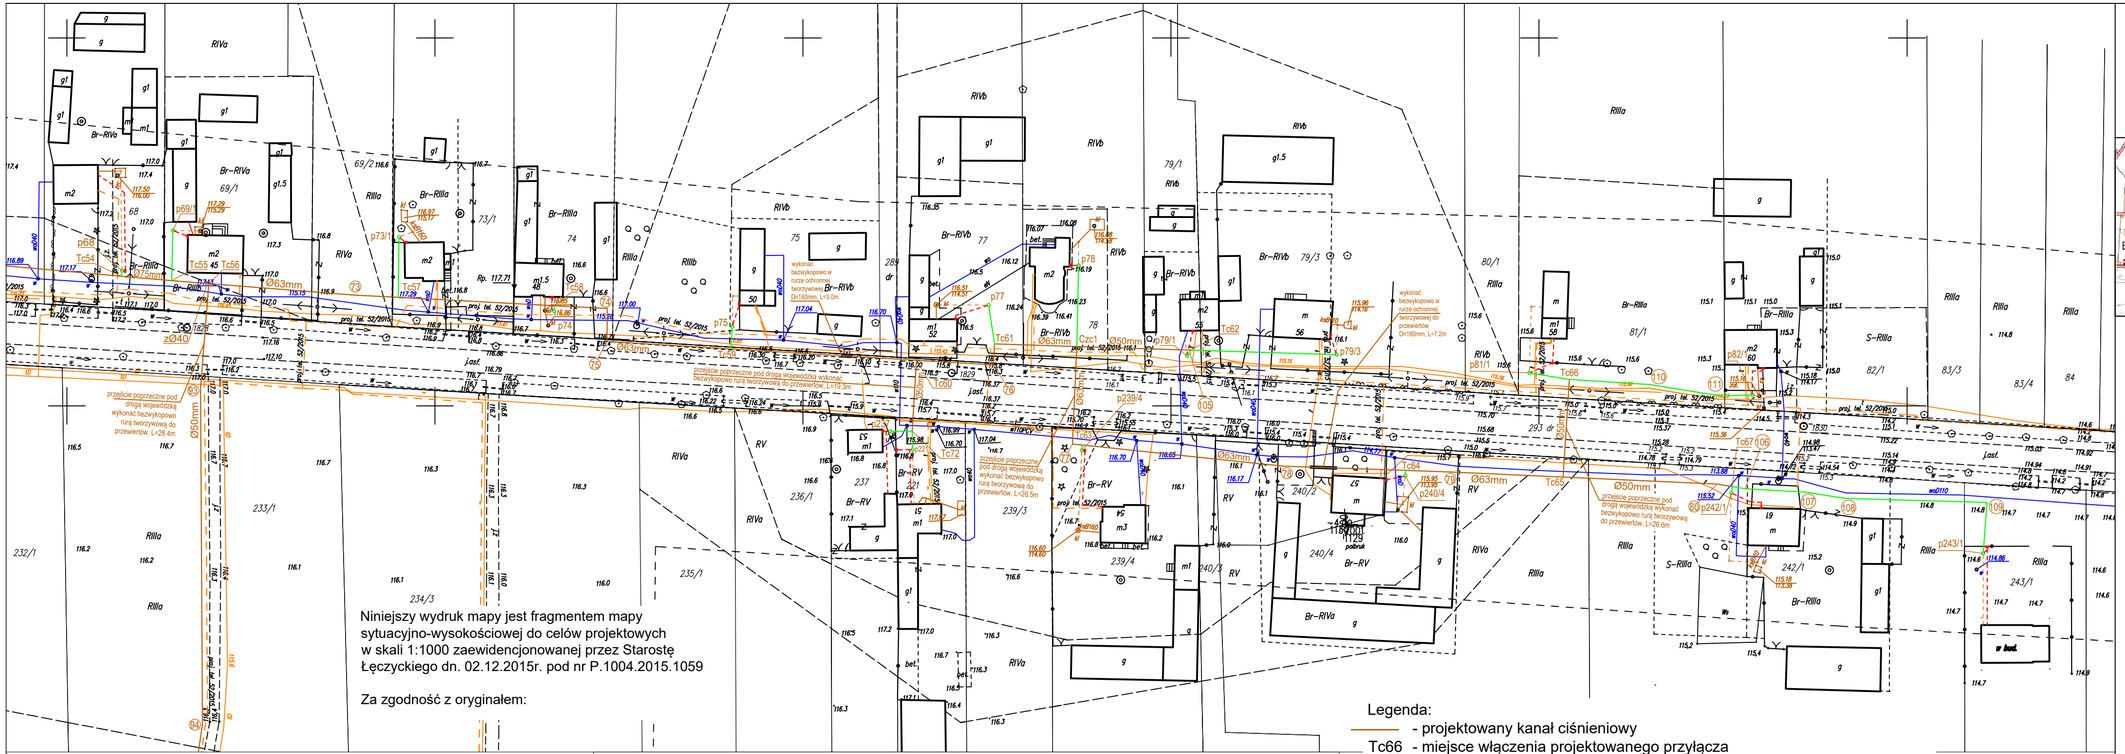

Niniejszy wydruk mapy jest fragmentem mapy sytuacyjno-wysokościowej do celów projektowych w skali 1:1000 zaewidencjonowanej przez Starostę Łęczyckiego dn. 02.12.2015r. pod nr P.1004.2015.1059

Za zgodność z oryginałem:

orientacja

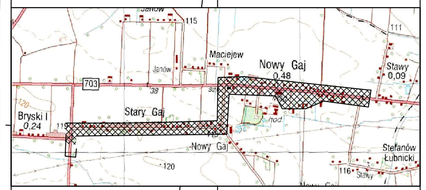

skala 1:25000

Poświadcza się, że niniejszy dokument został opracowany w wyniku prac geodezyjnych i kartograficznych, których rezultaty zawiera operat techniczny wpisany do ewidencji materiałów państwowego zasobu geodezyjnego i kartograficznego
STAROSTA ŁĘCZYCKI
P. 1004. 2015. 1059
(Identyfikator ewidencyjny materiału zasobu geodezyjnego i kartograficznego)
02. 12. 2015
(Data wpisania operatu ewidencyjnego do rejestru materiałów zasobu)
mgr inż. Arkadiusz Krzykowski
Powiatowy Ośrodek Dokumentacji Geodezyjnej i Gospodarki Nieruchomościami
(Imię i nazwisko oraz stanowisko służbowe osoby upoważnionej)

MAPA SYTUACYJNO – WYSOKOŚCIOWA
do celów projektowych skala 1 : 1000
Mapa powstała na podstawie digitalizacji mapy w skali 1: 1000 ark. nr 6.170.32.19.3, 6.170.32.19.4, 6.170.32.20.3, 6.170.32.20.1, 6.170.32.20.2, 6.170.33.16.1 oraz pomiaru własnego
Układ współrzędnych płaskich: "2000/6"
Układ wysokościowy: "Kronsztadt 60"

Arkusz 3

Miejscowość: Bryski, Gaj Nowy
Woj. łódzkie
Pow. łęczycki
Jednostka ewidencyjna 100403_2 Góra Św. Małgorzaty
Obręb 100403_2.0003 Bryski
Obręb 100403_2.0005 Gaj Nowy
GKN.6642.1.741.2015

Mapę do celów projektowych wykonał geodeta uprawniony Czesław Teclaw upraw. zawod. nr 13123.Mapa zawiera stan aktualny na październik 2015 r. w zakresie oznaczonym linią przerywaną.

Łęczyca, dn. 26.10.2015r.

BIURO GEODEZJI
Teclaw - Miller
99-100 Łęczyca, Al.Jana Pawła II 5
tel. 024-721-82-22
NIP 775-21-58-262 REGON 472291411

Wykonanie niniejszej mapy nie było poprzedzone ustaleniami dotyczącymi ewentualnych służebności gruntowych obciążających grunty położone w granicach projektowanej inwestycji budowlanej.

Przebieg granic działek oraz konturów klasyfikacyjnych wprowadzono na podstawie danych z ewidencji gruntów i budynków.

UWAGA:
Nie wyklucza się istnienia w terenie innych przewodów, o których brak informacji wynika z zaszłości historycznych lub nie dopełnienia przepisów zgłoszenia do inwentaryzacji. (Prawo Geodezyjne i Kartograficzne Dz.U. 30/1989,poz.163).

GEODETA UPRAWNIONY
nr upr. zaw. 13123
Czesław Teclaw

Legenda:
- projektowany kanał ciśnieniowy
Tc66 - miejsce włączenia projektowanego przyłącza
Czc1 - czwórnik na projektowanym kanale ciśnieniowym
(79) - punkt charakterystyczny rurociągu ciśnieniowego
p81/1 - projektowana pompownia przydomowa na działce 81/1
Tc66 —— p81/1 - projektowane przyłącze ciś. Dn40mm
zØ40 - zasuwa na projektowanym kanale ciśnieniowym
- projektowany kabel energetyczno-sterowniczy
- projektowana skrzynka zasilająco-sterująca przydomowej przepompowni
- docelowy kanał grawitacyjny
- studnia na docelowym kanala grawitacyjnym

Uwaga:
Na skrzyżowaniach z istniejącymi kablami energetyczno-sterowniczymi zastosować rury osłonowe z PCV.

Projektowane przewody i kable nie tworzą kolizji wysokościowych z istniejacym uzbrojeniem podziemnym.

Zakład Projektowania i Realizacji Inwestycji
K O M A`s.c.
91-420 Łódź, ul. Północna 27/29, pok. 111 tel/fax (42)630 04 84

Obiekt: Budowa kanalizacji ciśnieniowej - etap Marynki i etap Nowy Gaj - kanalizacja sanitarna w m. Bryski, Nowy Gaj	Treść rys. : Projekt zagospodarowania		Rodzaj proj. PBW
	Upr. bud	Podpis	
Projektował branża elektr.: mgr inż. M. Simiński	LOD/1439/PWOE/10		
Projektował branża sanit.: inż. J. Kozłowski	GP II 460 - 8/76		Data: 02.2016
Projektował branża sanit.: mgr inż. B. Kozłowski	LOD/1541/PWOS/10		Skala: 1:1000
Sprawdził branża sanit.: inż. H.Majewska	131/98/WŁ		Nr rys. 5