
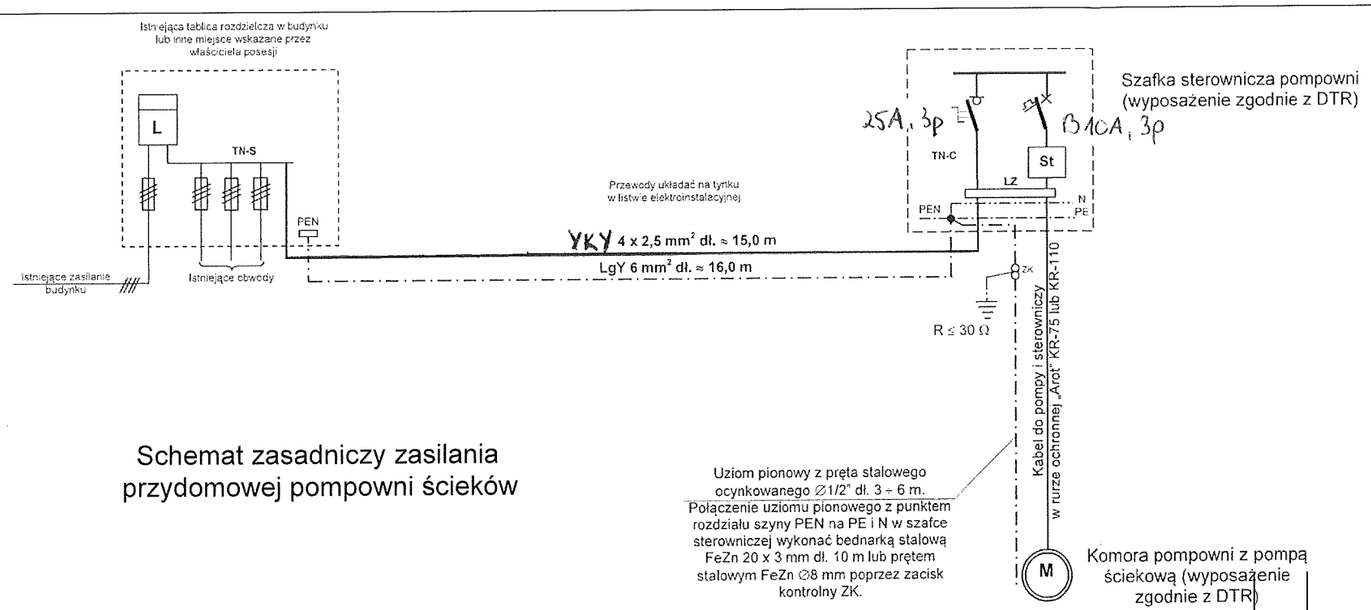


Schemat zasadniczy zasilania przydomowej pompowni ścieków

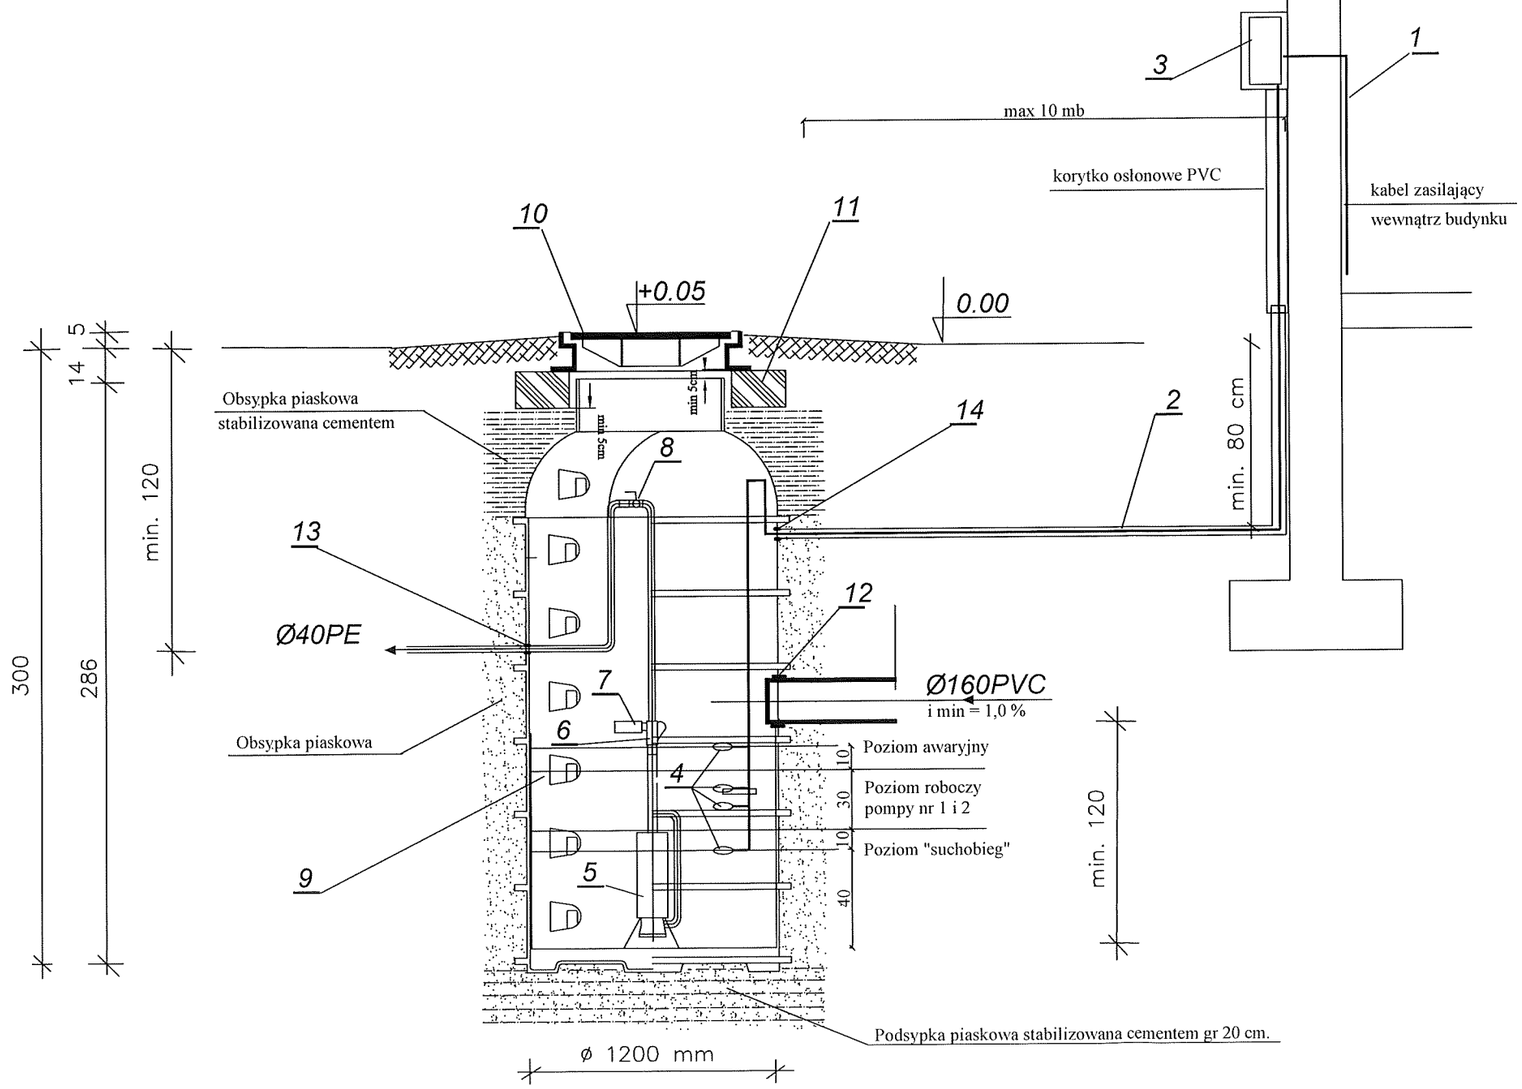

Uwaga:
Zwięczenie studzienki pompowni stanowi przykładowe rozwiązanie.
Właz pompowni dostosować do miejsca lokalizacji.

Uwaga: Poz. 3 do 8 stanowią dostawę i montaż technologii pompowni
Uwaga: Poz. 1, 2 i 9 do 14 stanowią montaż własny

L. p	Nazwa elementu:	Jedn.	Ilość	Mat.	Uwagi :
1	Kabel zasilający 400 V lub 230 V	mb	10		wyk. własne
2	Rura osłonowa Ø75 PVC na kable sterownicze i zasilający	mb	11		wyk. własne
3	Skrzynka sterownicza z korytkiem osłonowym	szt.	1		dost. technol.
4	Czujniki poziomu ścieków	szt	4		dost. technol.
5	Pompa wyporowa Q=0.7 l/s, H=50 m, P=1,1 kW	szt.	2		dost. technol.
6	Zawór zwrotny kulowy DN32	szt.	2		dost. technol.
7	Zawór bezpieczeństwa DN32	szt.	2		dost. technol.
8	Zawór odcinający kulowy PE DN32	szt.	2		dost. technol.
9	Studzienka pompowa Ø 1200 mm	szt.	1	PE	prefabrykat
10	Właz żeliwny Ø 600 mm kl.C250	szt.	1	żel.	prefabrykat
11	Pierścień odciążający Ø 1500/650 mm, h=15	szt.	1	bet.B40	prefabr. żelbet.
12	Przejście szczelne dla rury kan. Ø160 PVC	szt.	1	PVC	prefabrykat
13	Przejście szczelne dla rury Ø 50 PE	szt.	1		prefabrykat
14	Przejście szczelne dla rury ochr. 75 PVC	szt.	1		prefabrykat

Zakład Projektowania i Realizacji Inwestycji
K O M A s.c.
91-420 Łódź, ul. Północna 27/29, pok. 111 tel/fax (42)630 04 84

Obiekt:
Budowa kanalizacji ciśnieniowej
- etap Marynki i etap Nowy Gaj
- kanalizacja sanitarna w m. Bryski, Nowy Gaj

Treść rys. :
Pompownia przydomowa z 2 pompami - instalacje i zasilanie elektryczne

Rodzaj proj.: PBW

	Upr. bud	Podpis	
Projektował branża elektr.: mgr inż. M. Simiński	LOD/1439/PWOE/10		
Projektował branża sanit.: inż. J. Kozłowski	GP II 460 - 8/76		Data: 02.2016
Projektował branża sanit.: mgr inż. B. Kozłowski	LOD/1541/PWOS/10		Skala: -
Sprawdził branża sanit.: inż. H.Majewska	131/98/WŁ		Nr rys. 14