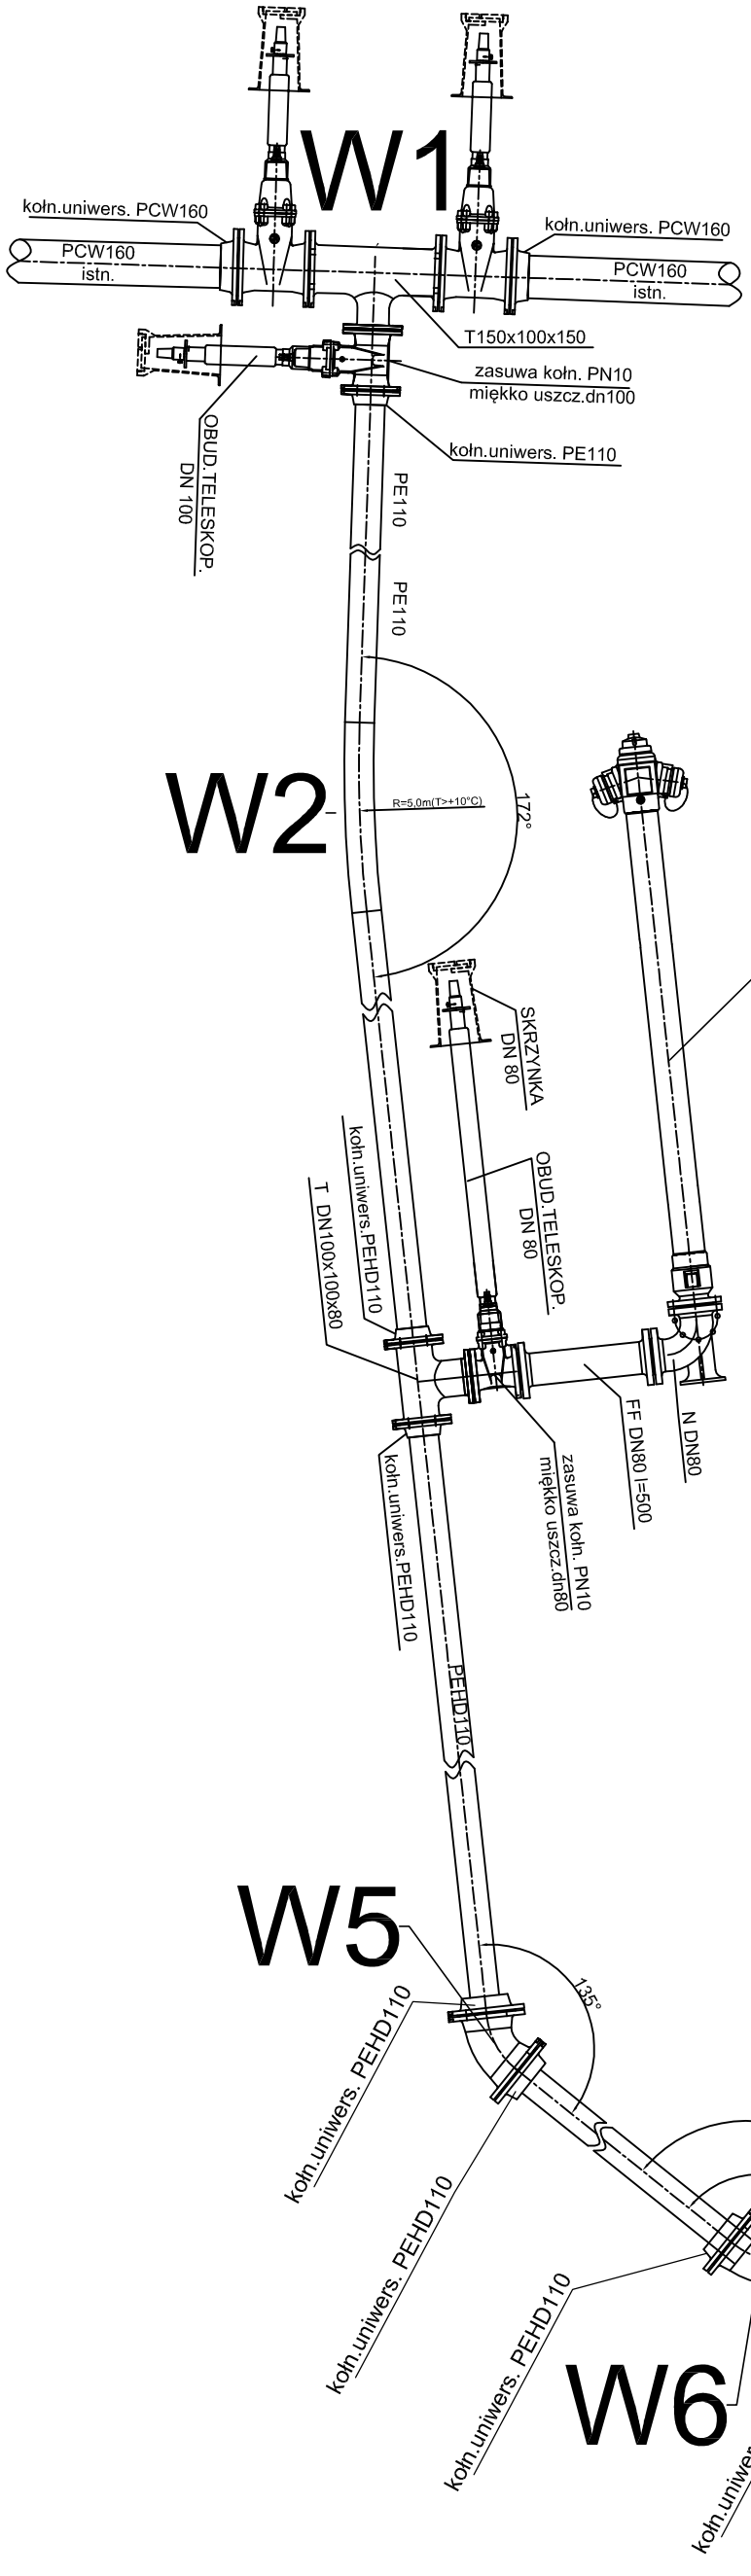


Przedmiot opracowania:	Budowa sieci wodociągowej w miejscowości Góra Św. Małgorzaty
Tytuł:	Schemat montażowy wodociągu
Adres:	Obręb 100403_2.0020 Podgórzyce dz. nr ew.307/1, 2; Obręb 100403_2.0007 Góra Św.Małgorzaty dz. nr ew. 5/1, 6, 7/1
Inwestor:	Gmina Góra Św. Małgorzaty, 99-122 Góra Św. Małgorzaty

Projektował:	upr. nr:	Data i podpis:	Skala:
mgr inż. Marek Szulc	LOD/1592/ PWOS/11	09-2016	1: * * *
inż. Paulina Szulc	asystent projektanta	09-2016	Nr rysunku: 3